


verdieping 1

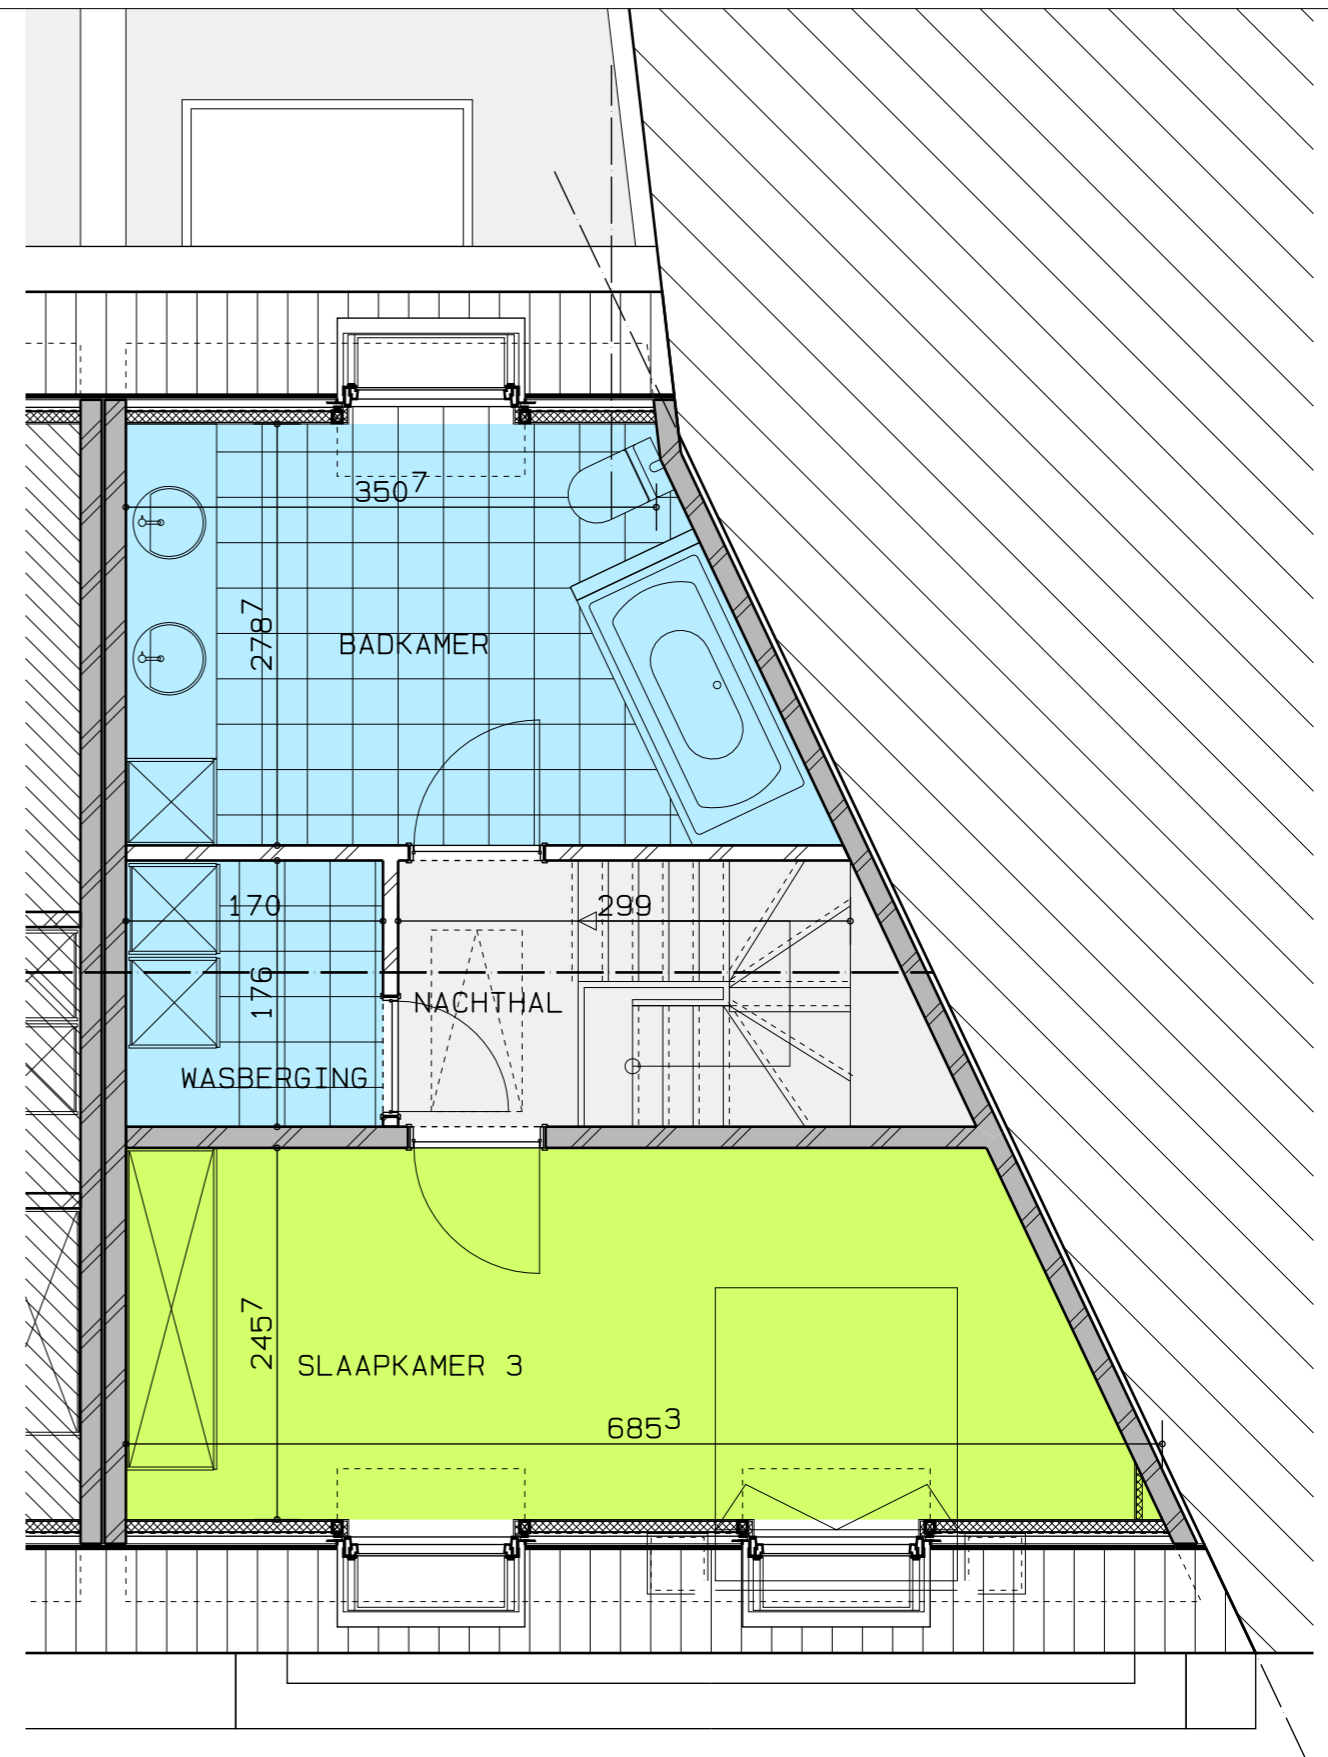

verdieping 2

NOTA :
Het meubelwerk is louter
indicatief en is niet inbegrepen
in de kostprijs van het appartement

5 NIEUWBOUW WOONEENHEDEN
NIELSESTRAAT 184-192
2850 BOOM

TYPEPLAN 05
verdiepingen 1 en 2

architectenteam
Archidee bvba

Dossier: 2006.015
Getekend: IC



Datum wijzigingen

A: :C
B: :D