



+02

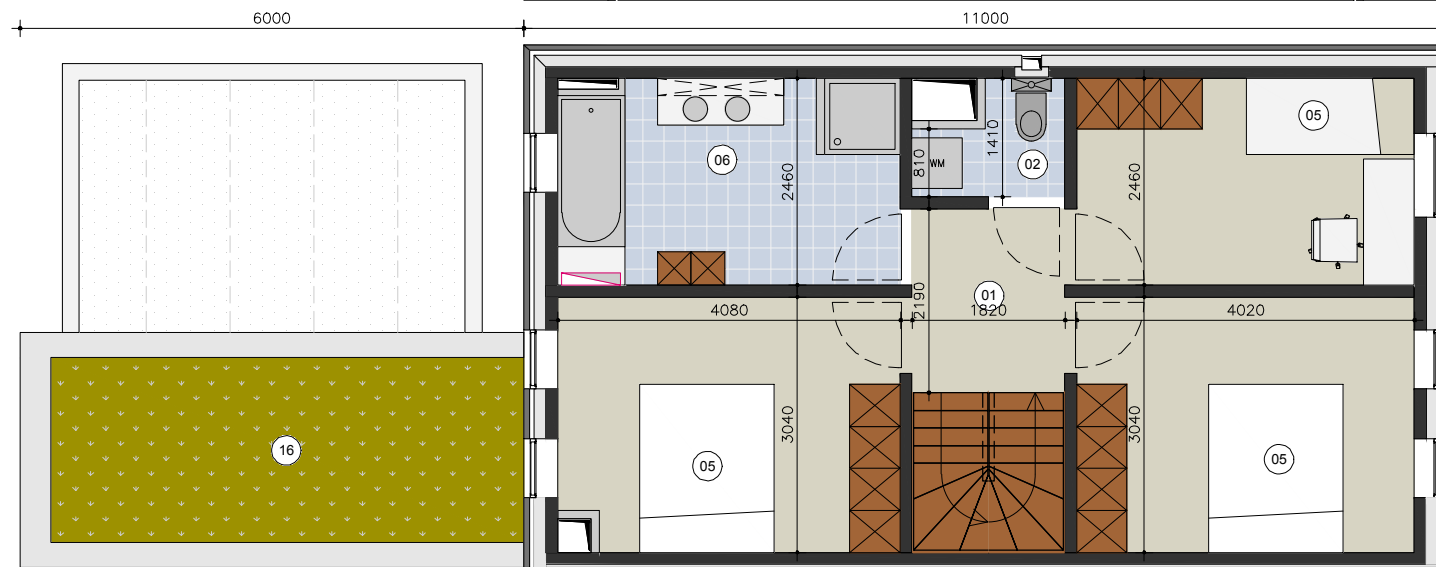

+01

WONING A / F

perceel	450 / 570	m ²
gelijkvloers	85	m ²
eerste verdieping	66	m ²
zolderverdieping (h=100cm)	40	m ²
totale bebouwing	191	m²

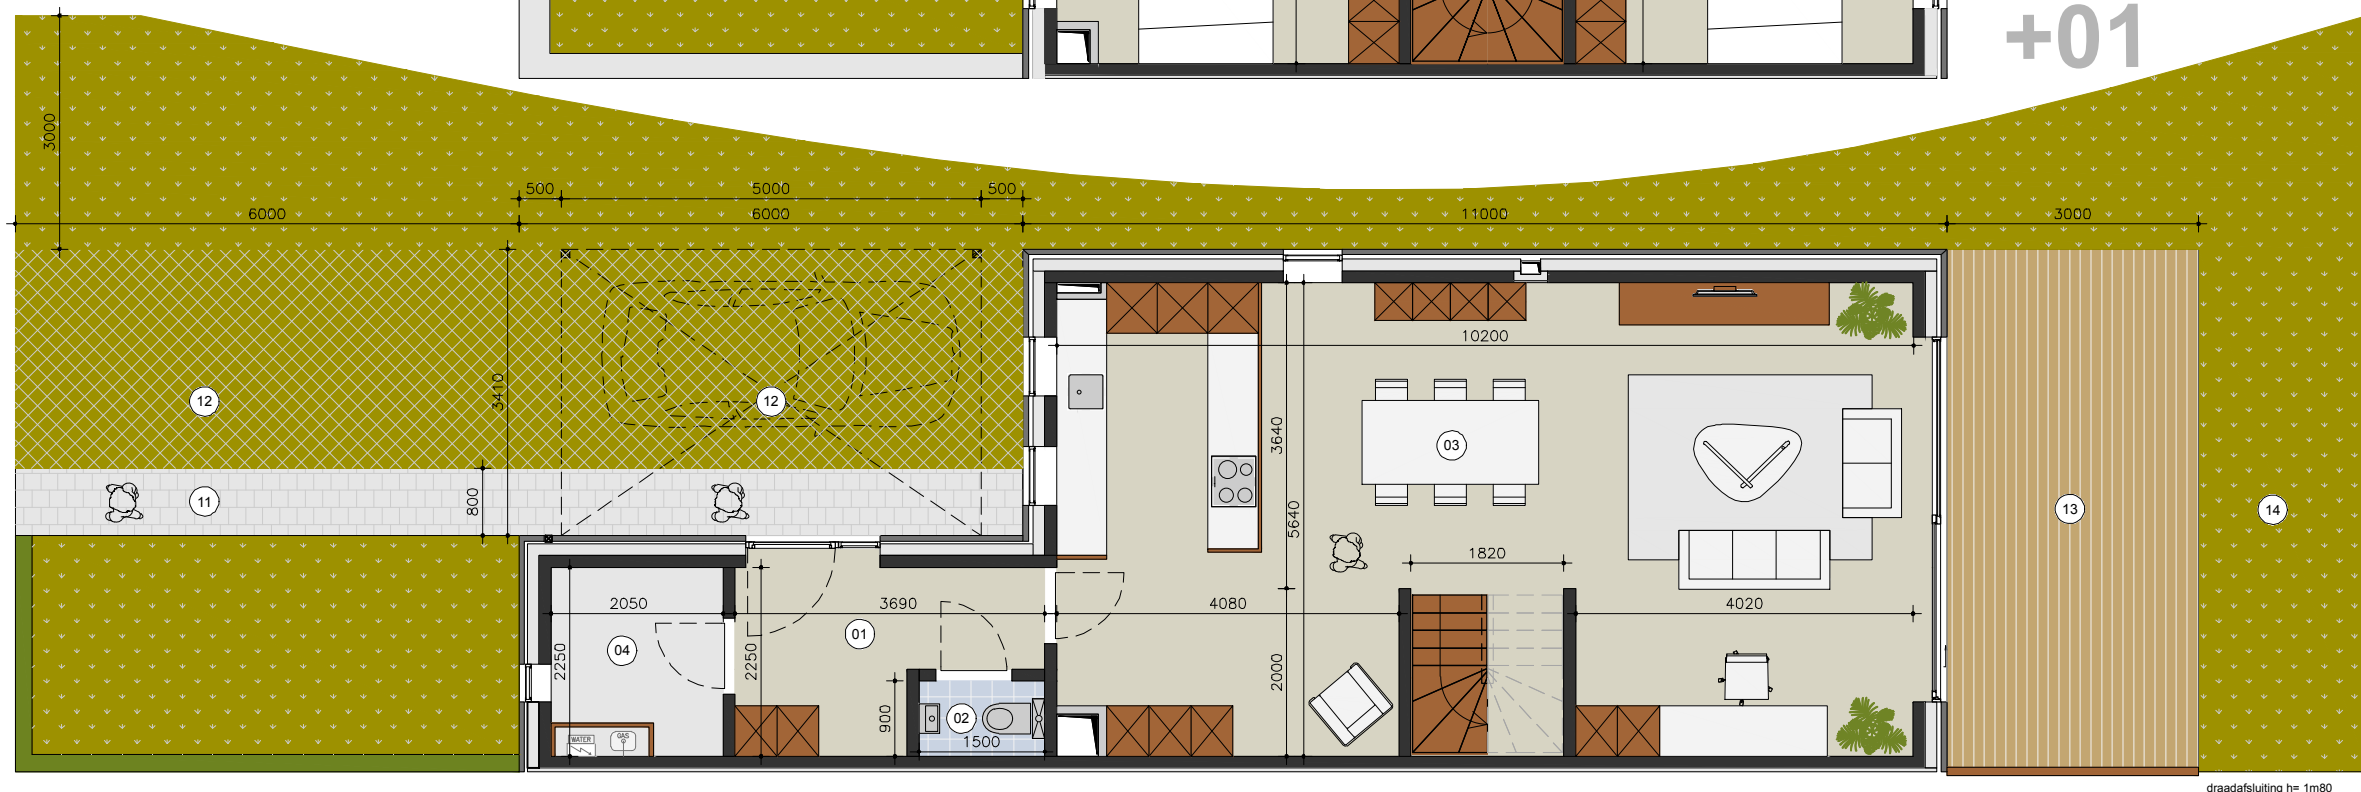

- 01 hal
- 02 toilet
- 03 leefruimte met open keuken
- 04 berging
- 05 slaapkamer
- 06 badkamer
- 07 zolderverdieping
- 11 voortuin: toegangspad
- 12 voortuin: oprit / carport
- 13 terras
- 14 achtertuin
- 15 servituedeweg
- 16 groendak

LEGENDE VERKOOPPLAN

het verkoopplan is geen contractueel document en dus uitsluitend illustratief incl. vermelde afmetingen, oppervlaktes, meubilair en toestellen alle maten zijn richtinggevend en kunnen wijzigen na definitieve opmerkingen alle beschrijvingen in het lastenboek hebben voorrang op het verkoopplan noodzakelijke aanpassingen om technische, constructieve en/of architectonische redenen zijn steeds mogelijk

